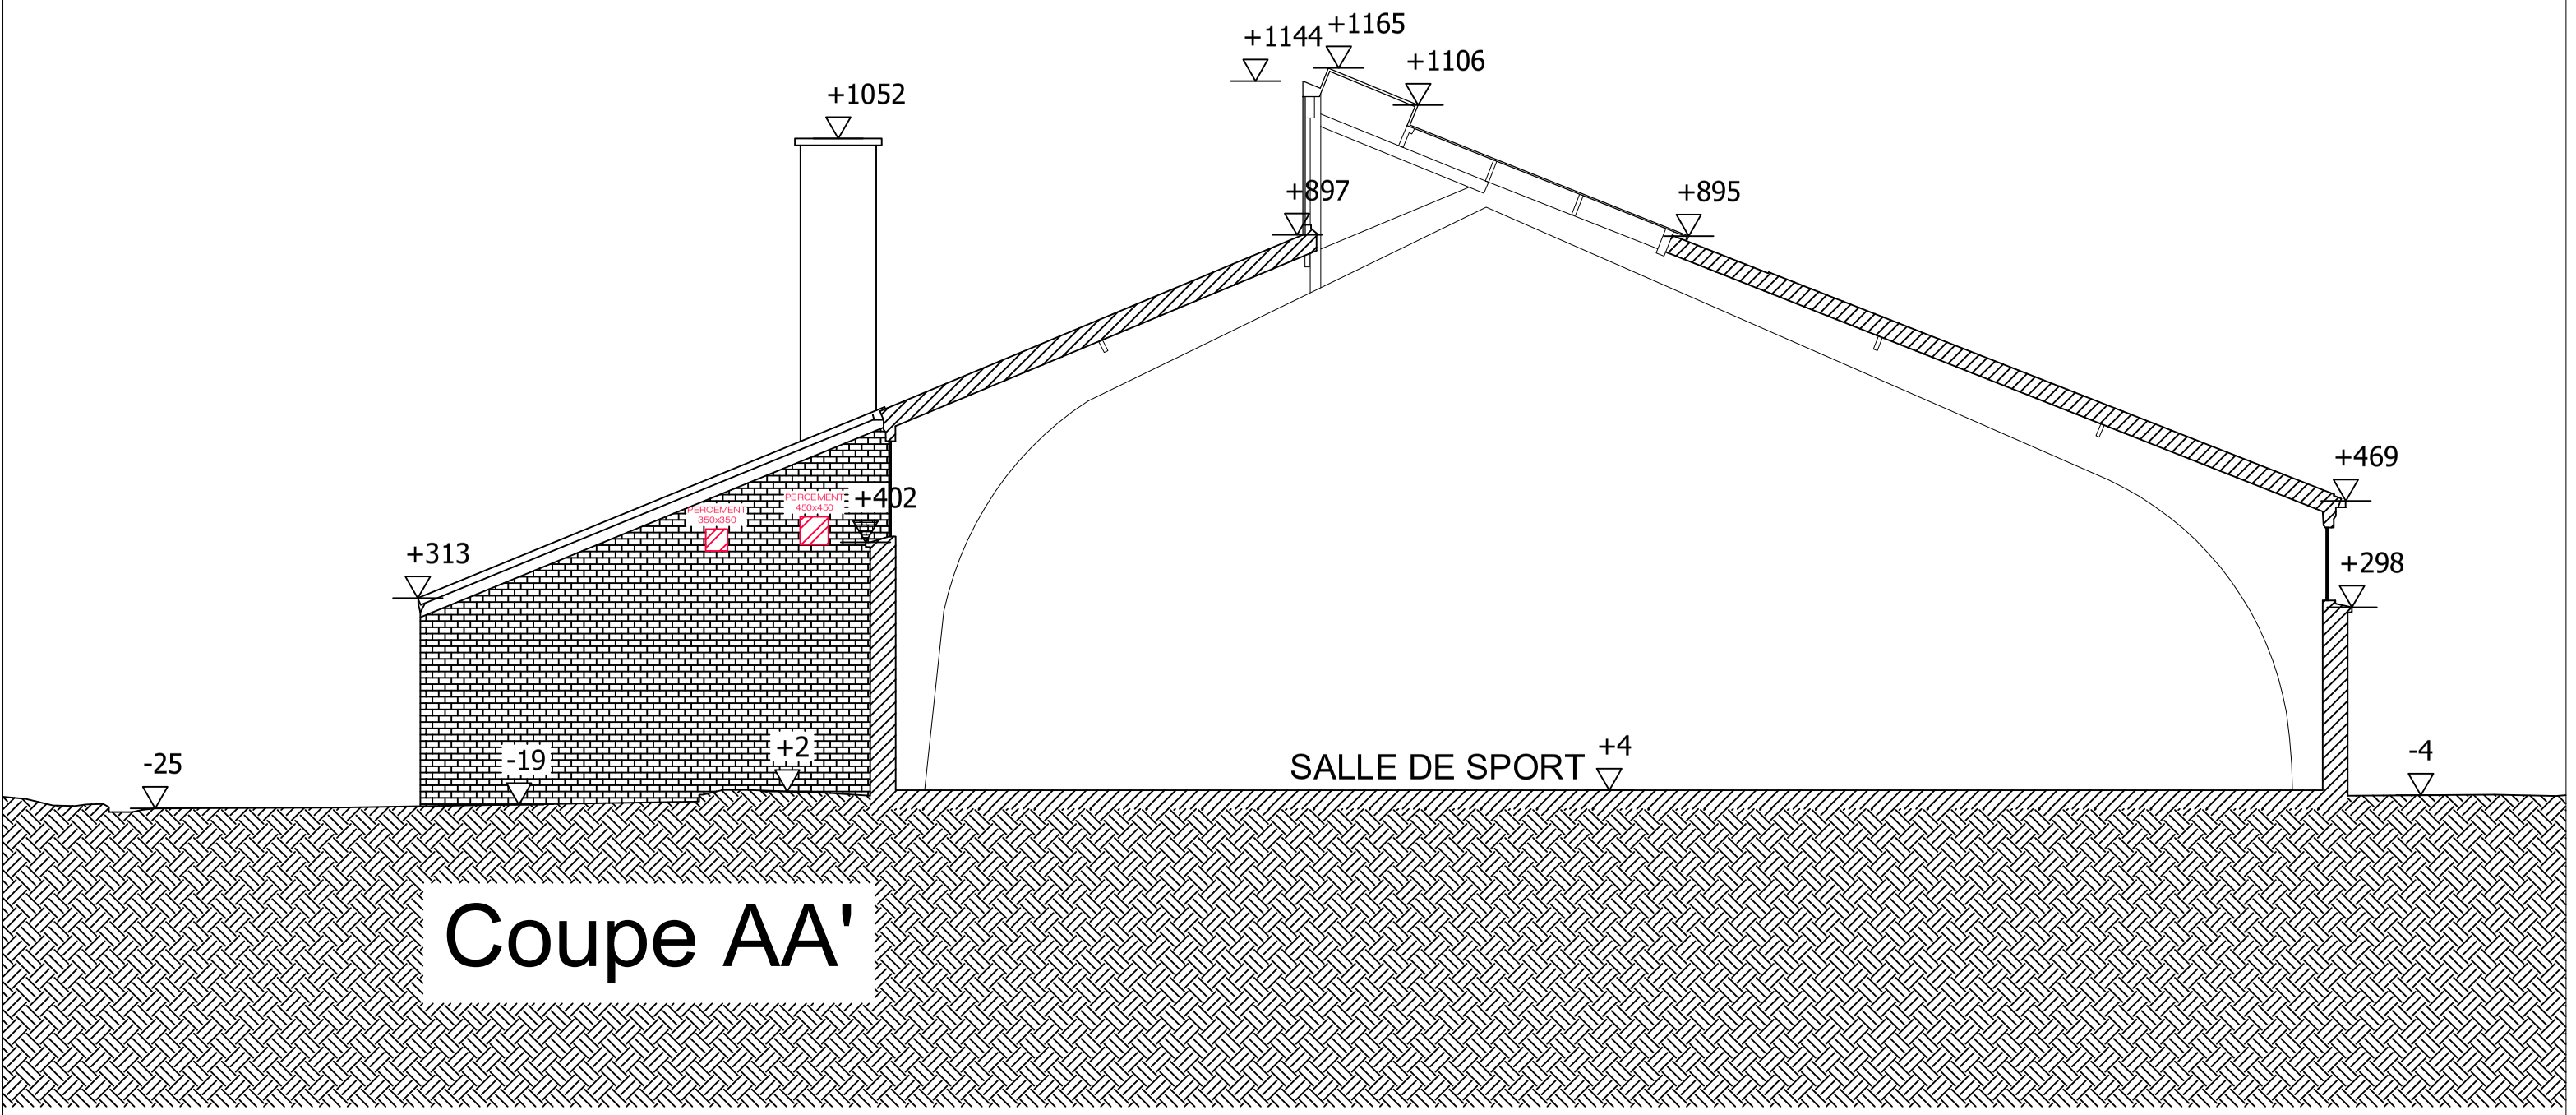


Coupe AA'

DOSSIER DE CONSULTATION DES ENTREPRISES		MAITRISE D'OEUVRE CREDO ARCHITECTURE 24 QUATER, RUE DE WATTIGNIES 59000 LILLE	MAITRISE D'OUVRAGE COMMUNE DE CHERENG 66, ROUTE NATIONALE 59152 CHERENG
Ech : $\frac{1}{100}$° Date : NOVEMBRE 2026	COUPE AA' ETAT EXISTANT	MODIFICATION DE LA CUISINE ET EXTENSION EN LOCAL STOCKAGE DE LA SALLE VICTOR PROVO 42, rue Jean OCHIN 59152 CHERENG	