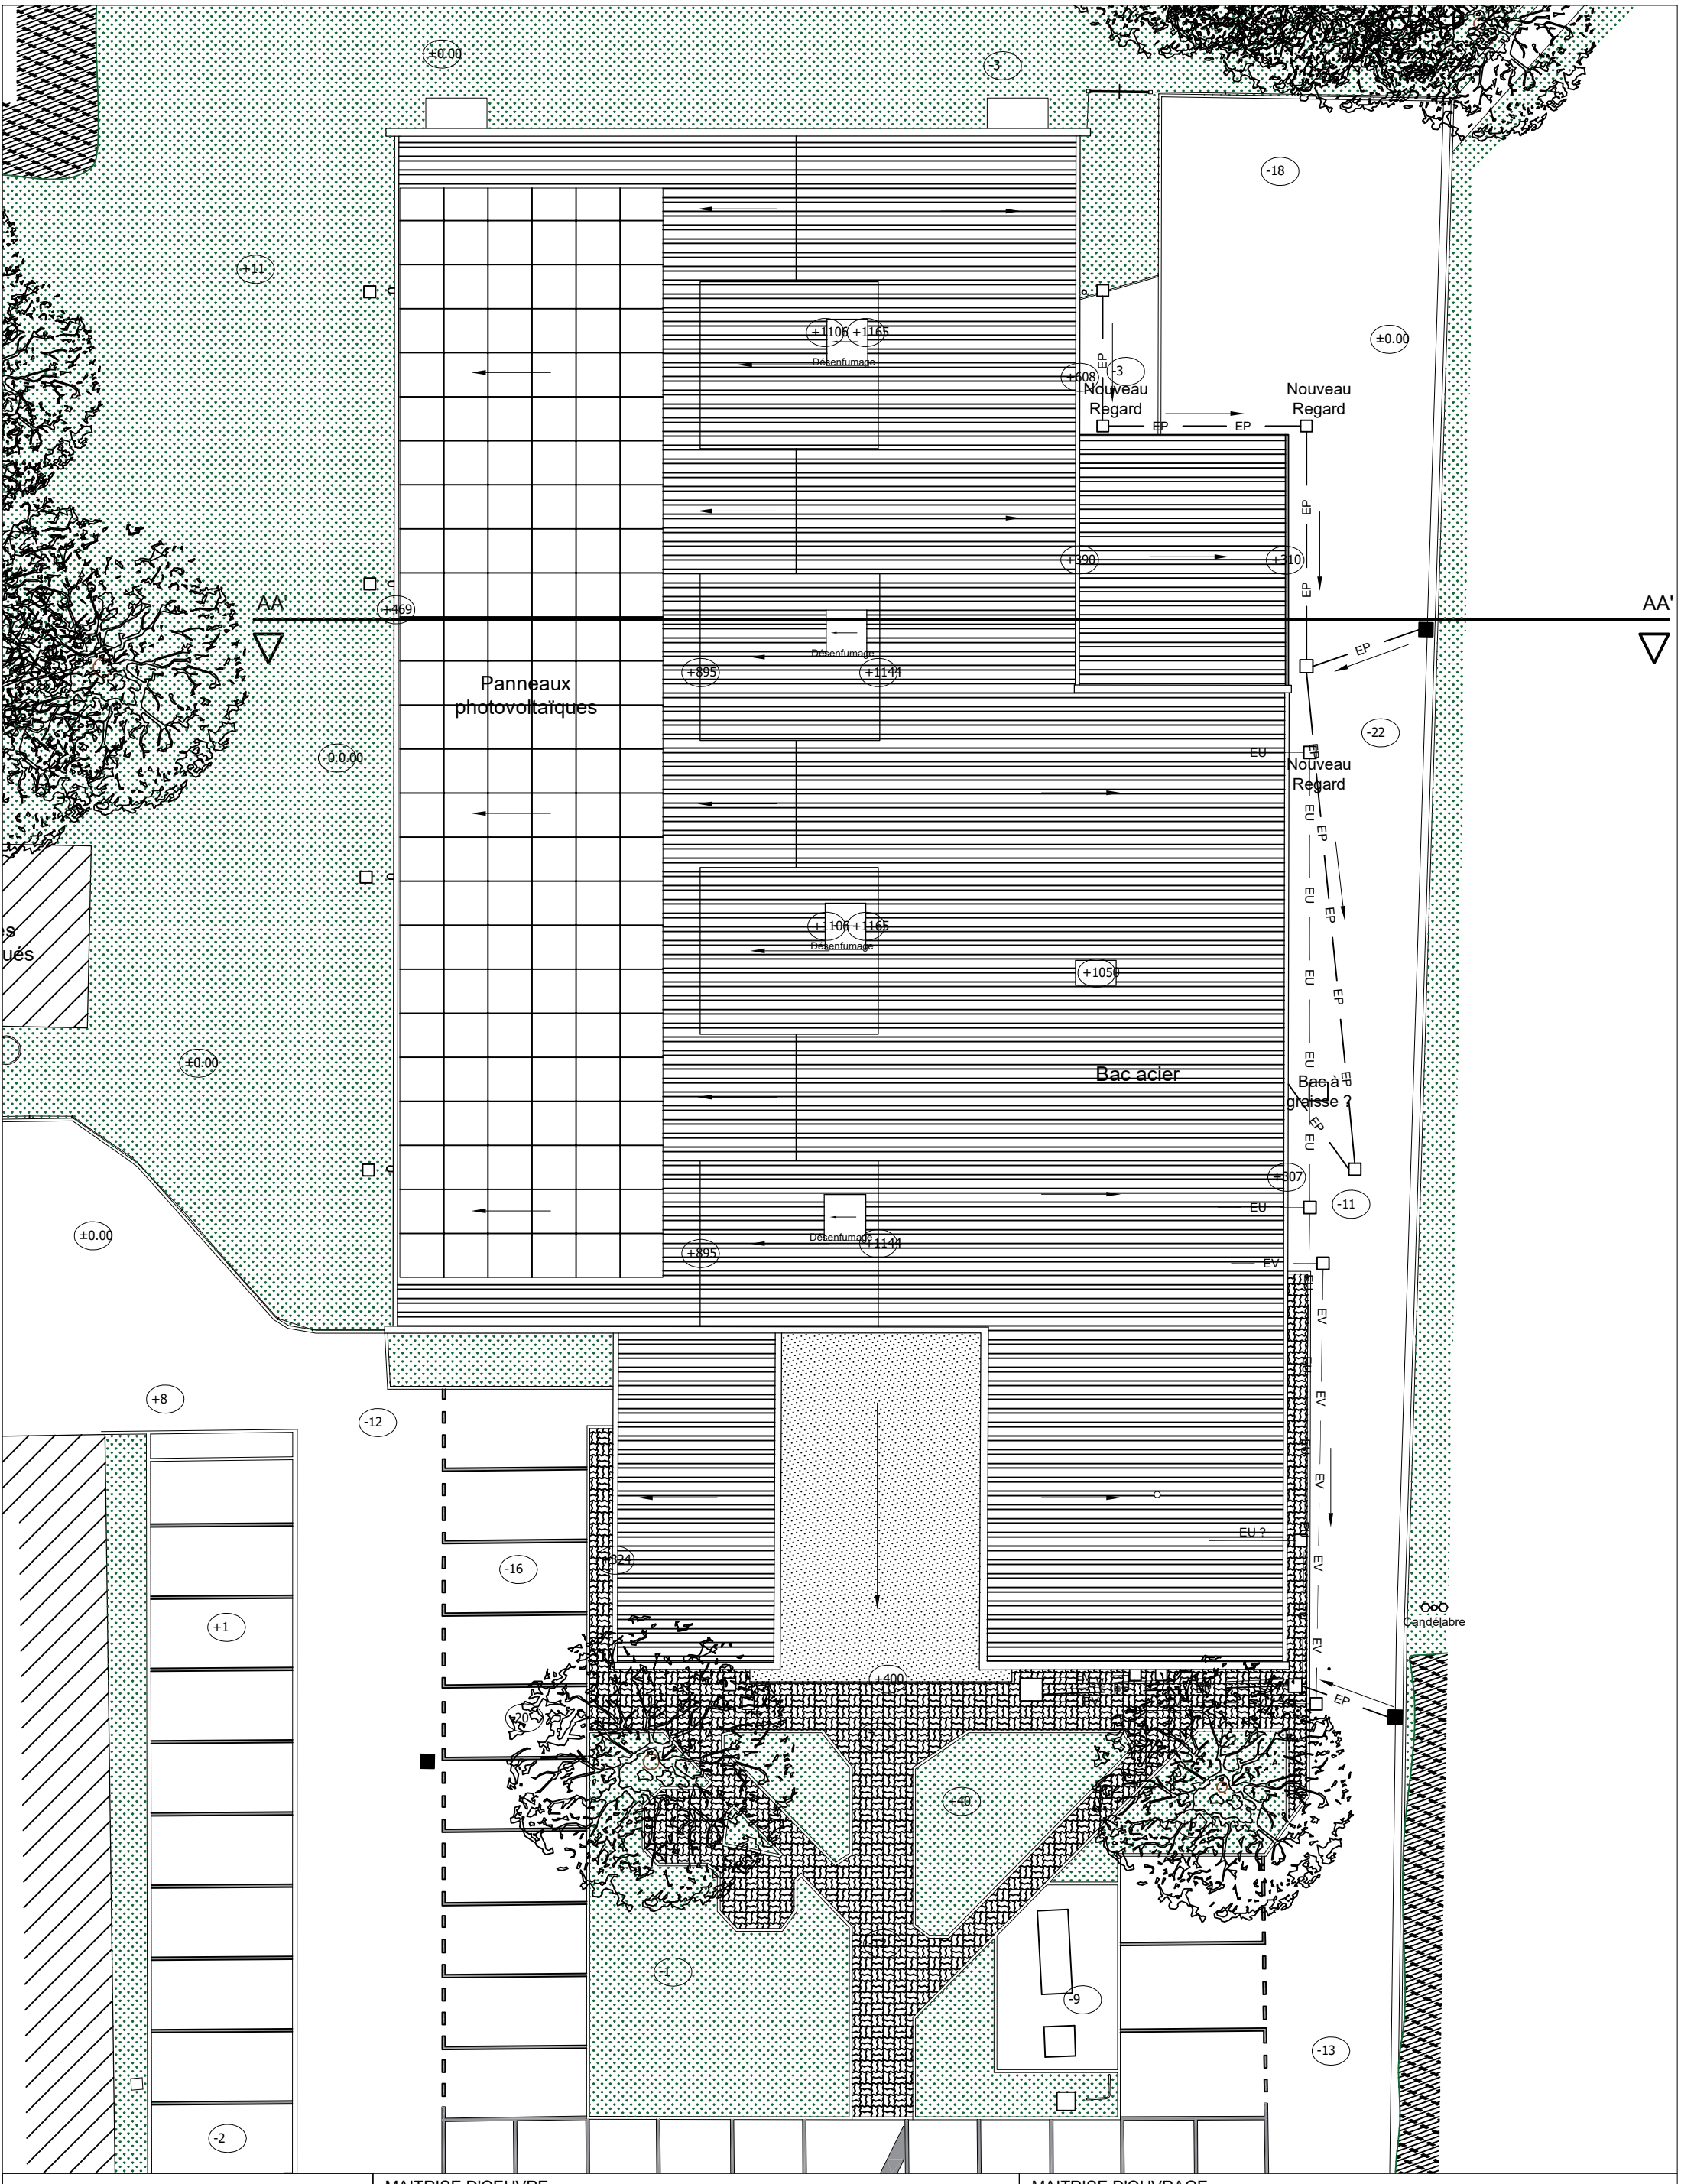


DOSSIER DE CONSULTATION DES ENTREPRISES	MAITRISE D'OEUVRE CREDO ARCHITECTURE 24 QUATER, RUE DE WATTIGNIES 59000 LILLE	MAITRISE D'OUVRAGE COMMUNE DE CHERENG 66, ROUTE NATIONALE 59152 CHERENG
Ech : 1/200° Date : NOVEMBRE 2026	PLAN DE MASSE ETAT FUTUR	MODIFICATION DE LA CUISINE ET EXTENSION EN LOCAL STOCKAGE DE LA SALLE VICTOR PROVO 42, rue Jean OCHIN 59152 CHERENG